


暖通	给排水	工艺	自控
建筑	结构	电气	通讯

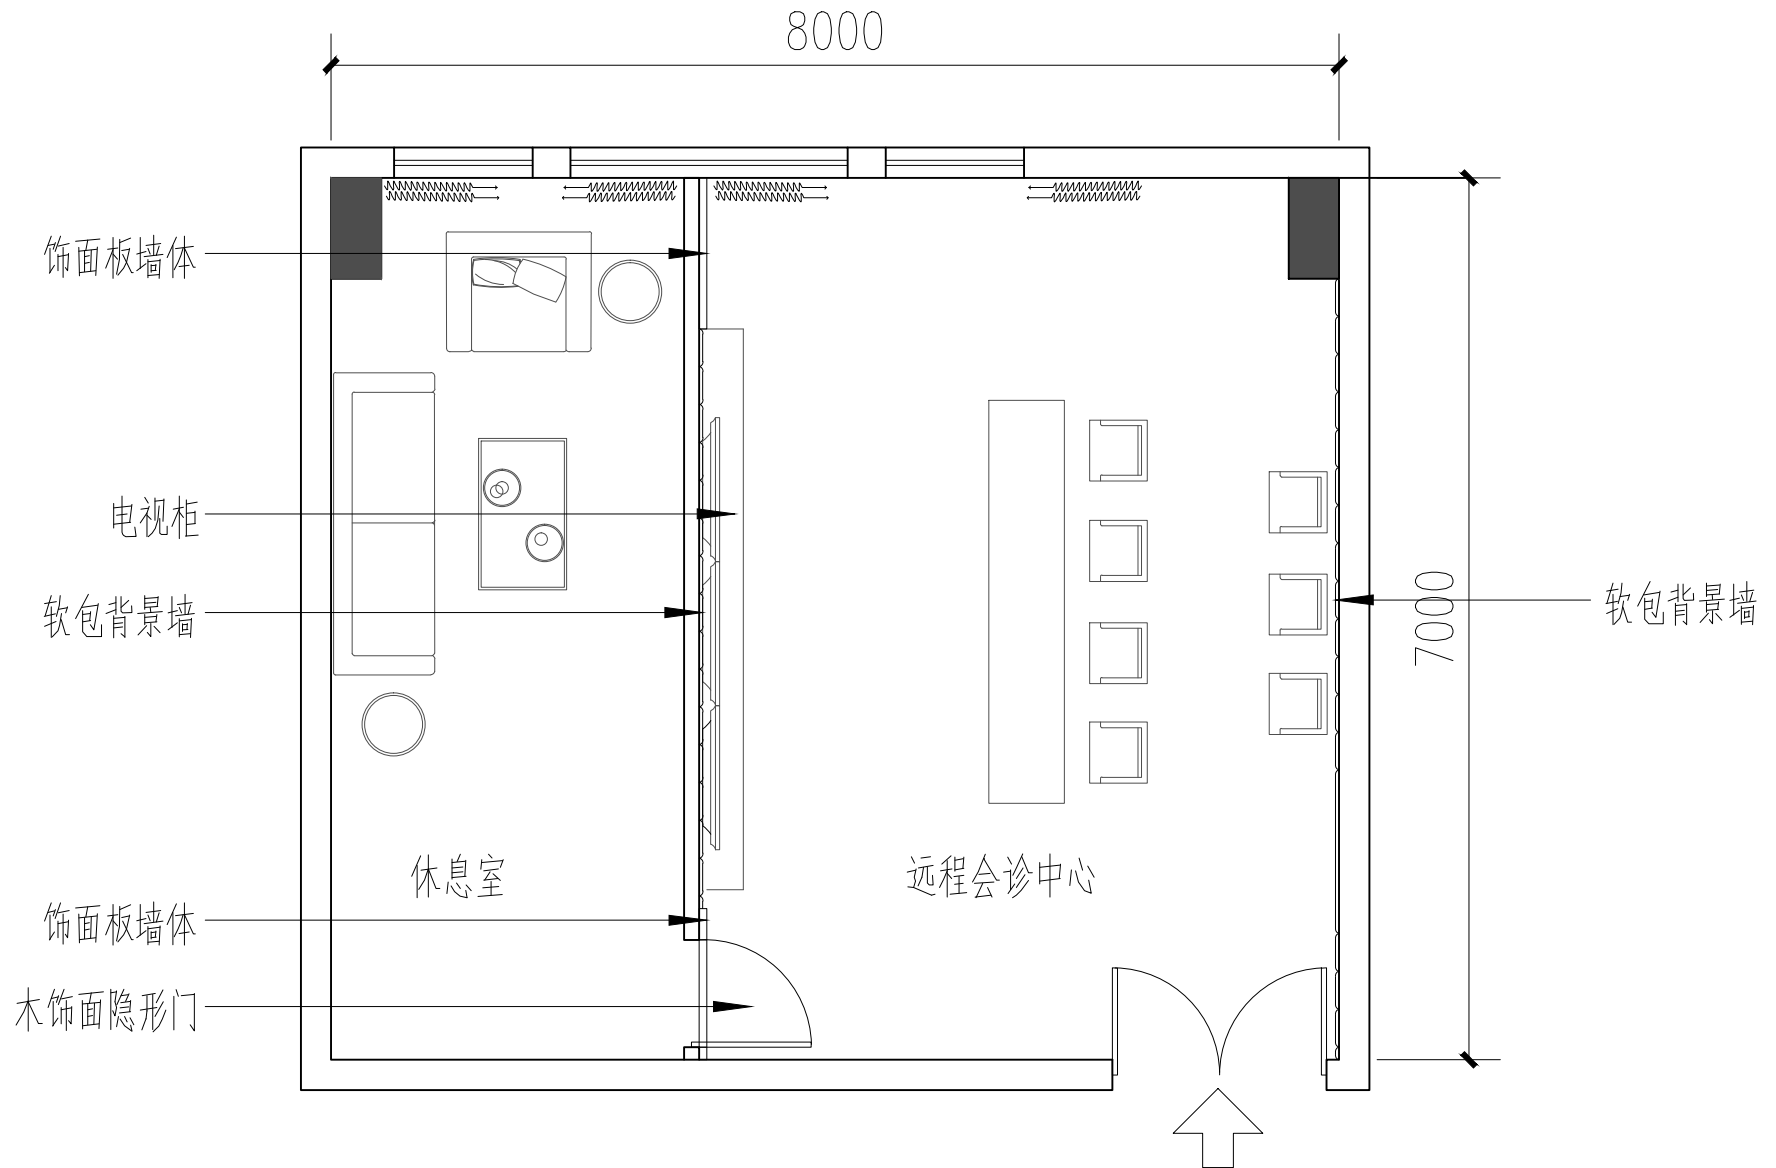

平面布置图